


Karaosta

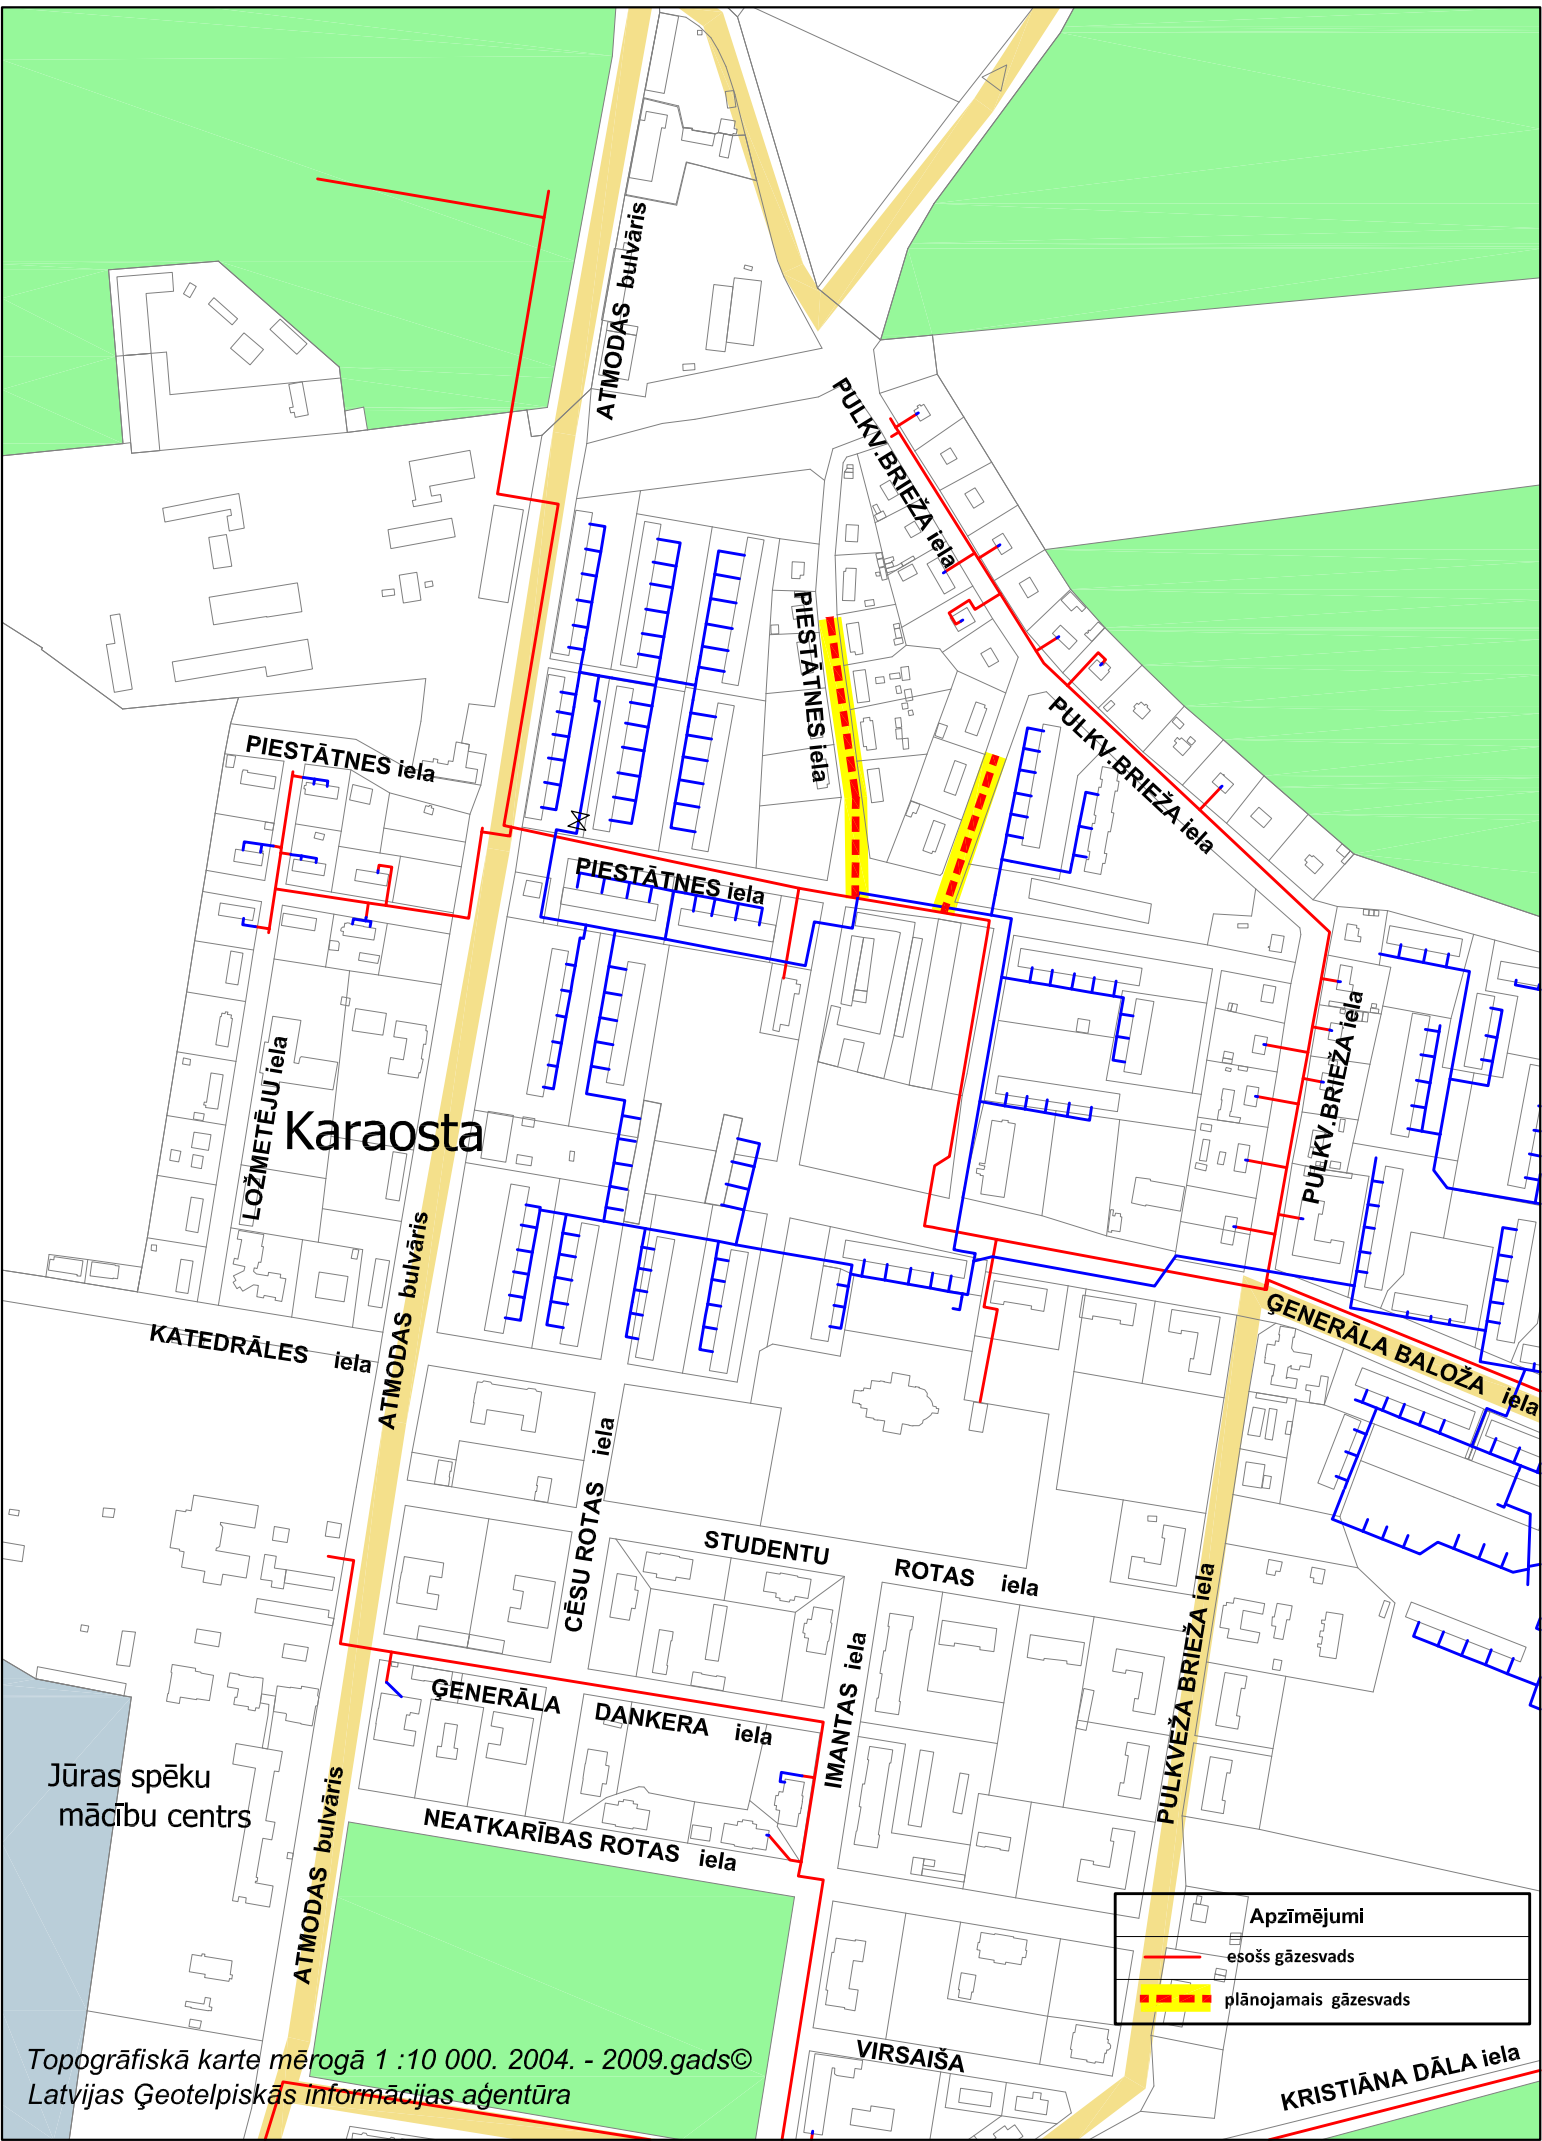

Apzīmējumi	
	esošs gāzesvads
	plānojamais gāzesvads